


COMUNE DI BORGOFRANCO D'IVREA (TO)  
RILIEVO LOCALI MENSA  
SCALA 1:100

*Handwritten signature*  
CIRCOLO COMUNALE DI BORGOFRANCO D'IVREA (TO)  
10010 BORGOFRANCO D'IVREA (TO)

STRADA COMUNALE

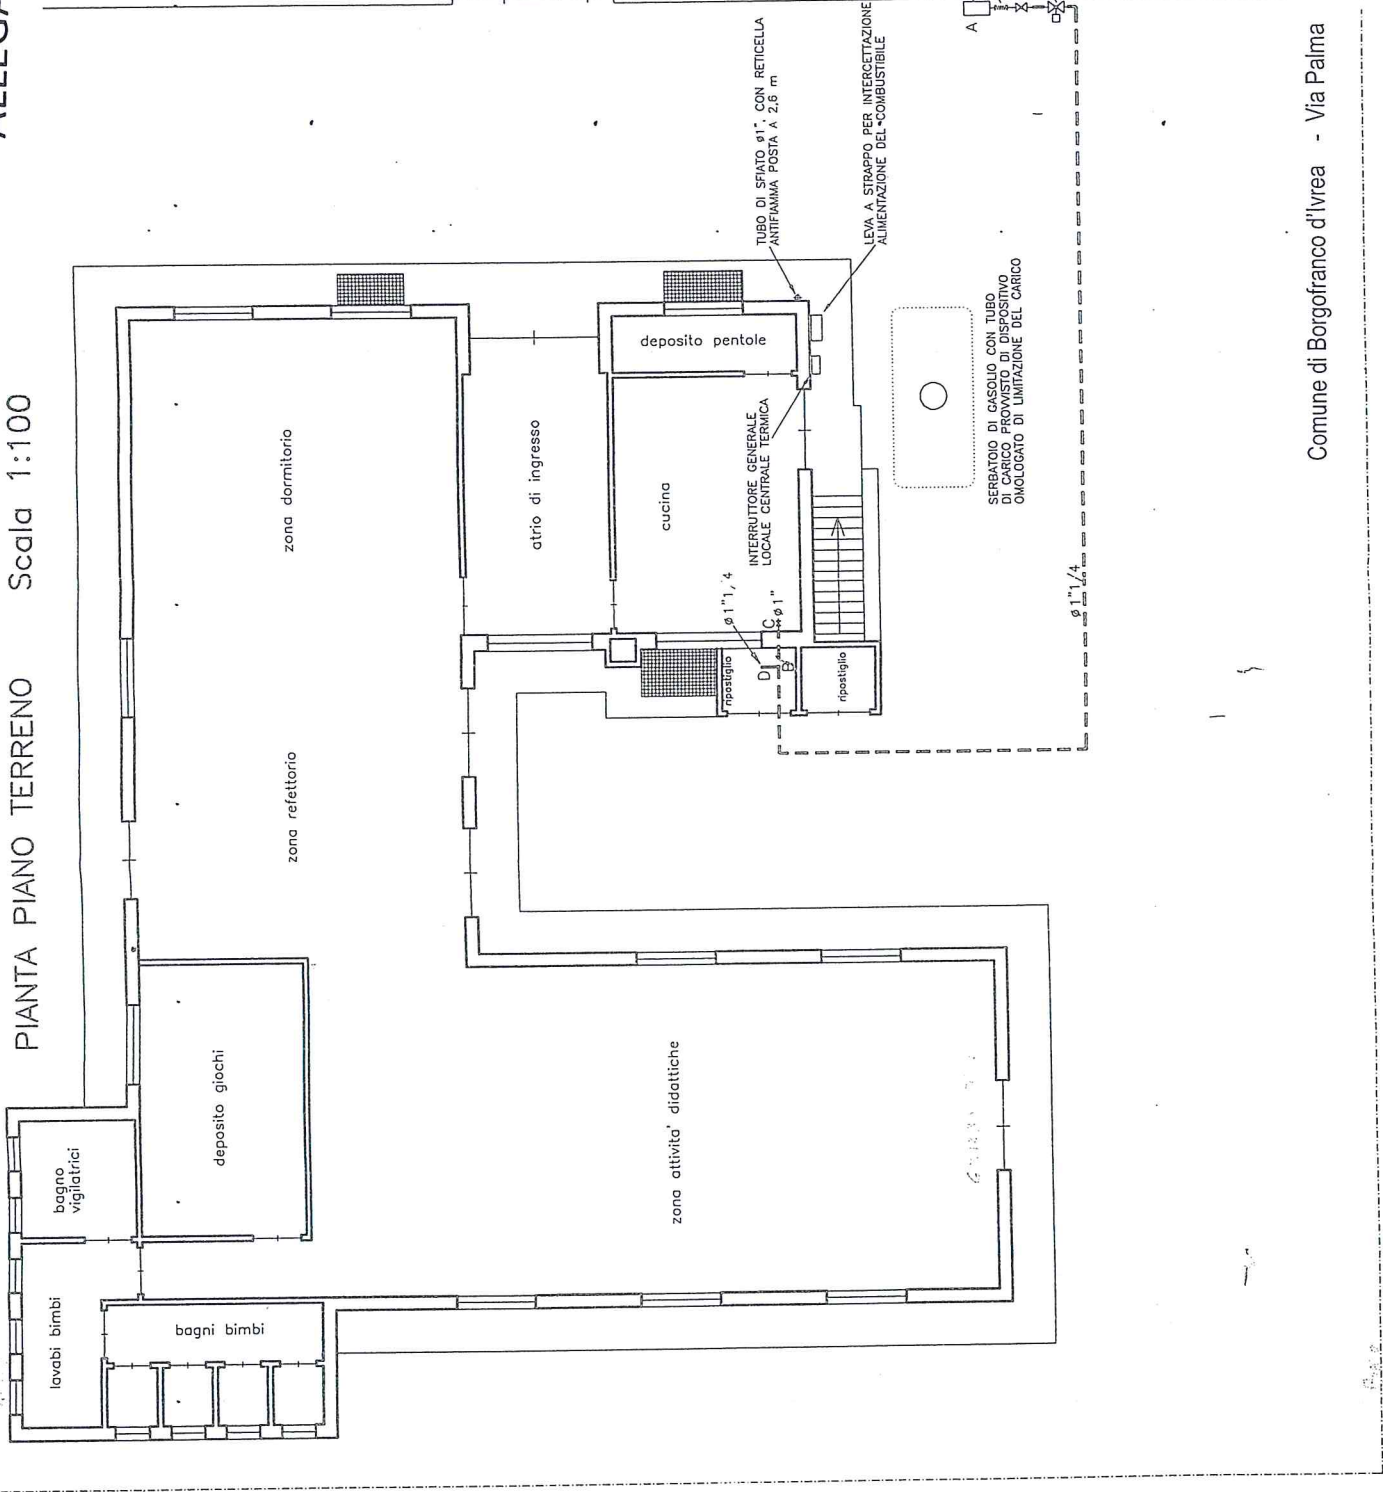

Comune di Borgofranco d'Ivrea - Via Palma


OPERA IN PROGETTO

Identificativi Catastali:  
Sezione: BD  
Foglio: 5  
Particella: 728  
Subalterno: 2

Compilata da:  
Pitti Eris  
Iscritto all'albo:  
Geometri  
Prov. Torino N. 8051

Scheda n. 1 Scala 1:200

ALLEGATO F

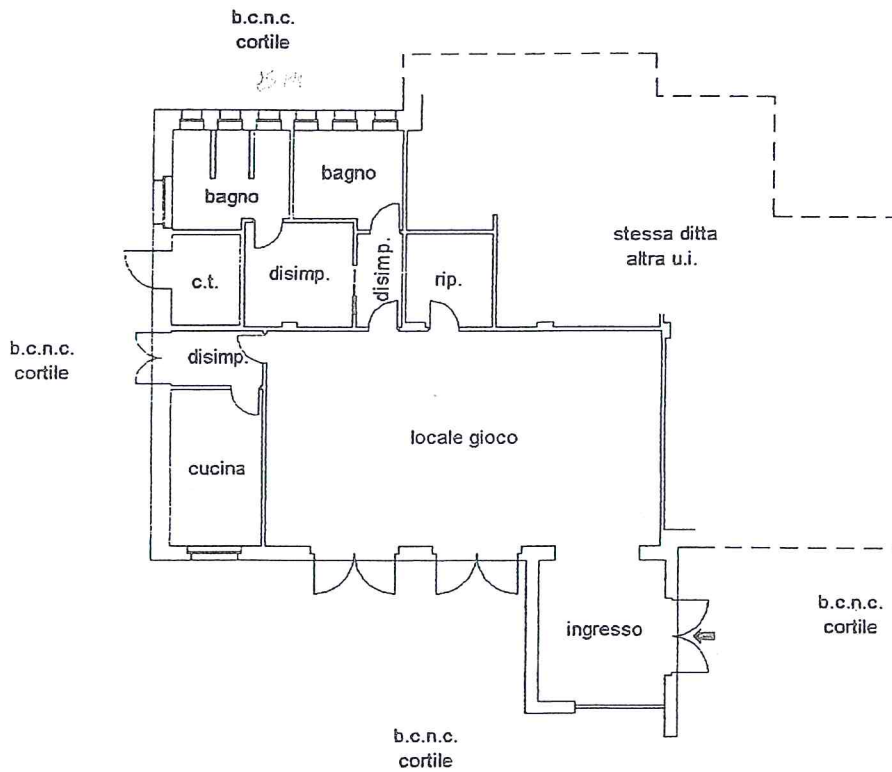

PIANO TERRENO  
h=330

